




# coll d'or

## WINTERBERG

Wohnung: **N2.202** Fläche: **138.67 m<sup>2</sup>**

Lage: **2. Obergeschoss** Haus: **N2**

Flächenangaben exklusive Keller

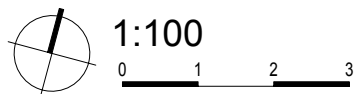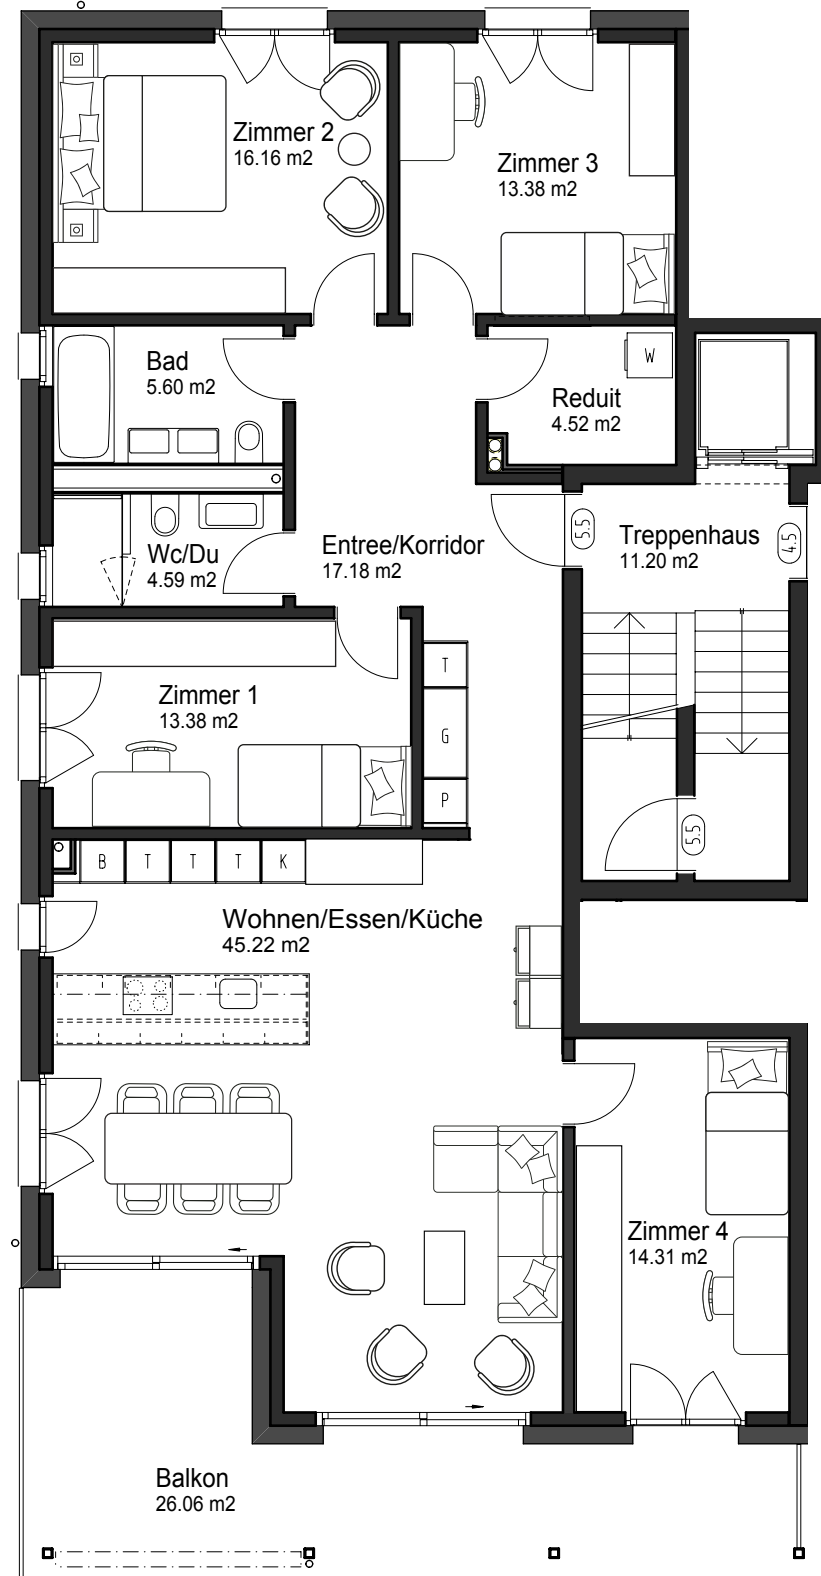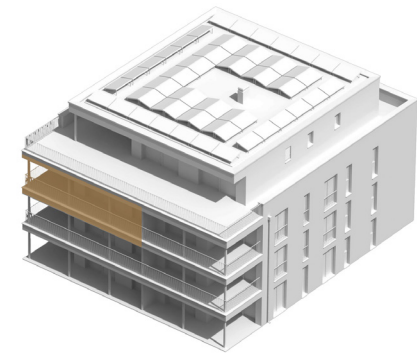

WEBSITE



STANDORT



PREISE



**ADT INNOVA**  
G R O U P

**ADT INNOVA Verkaufs AG** +41 (0)55 44 22 330  
Neutalstrasse 13c, 8852 Altendorf SZ [www.adtinnova.ch](http://www.adtinnova.ch)

Änderungen und Abweichungen gegenüber den publizierten  
Angaben bleiben ausdrücklich vorbehalten. Keine Haftung.